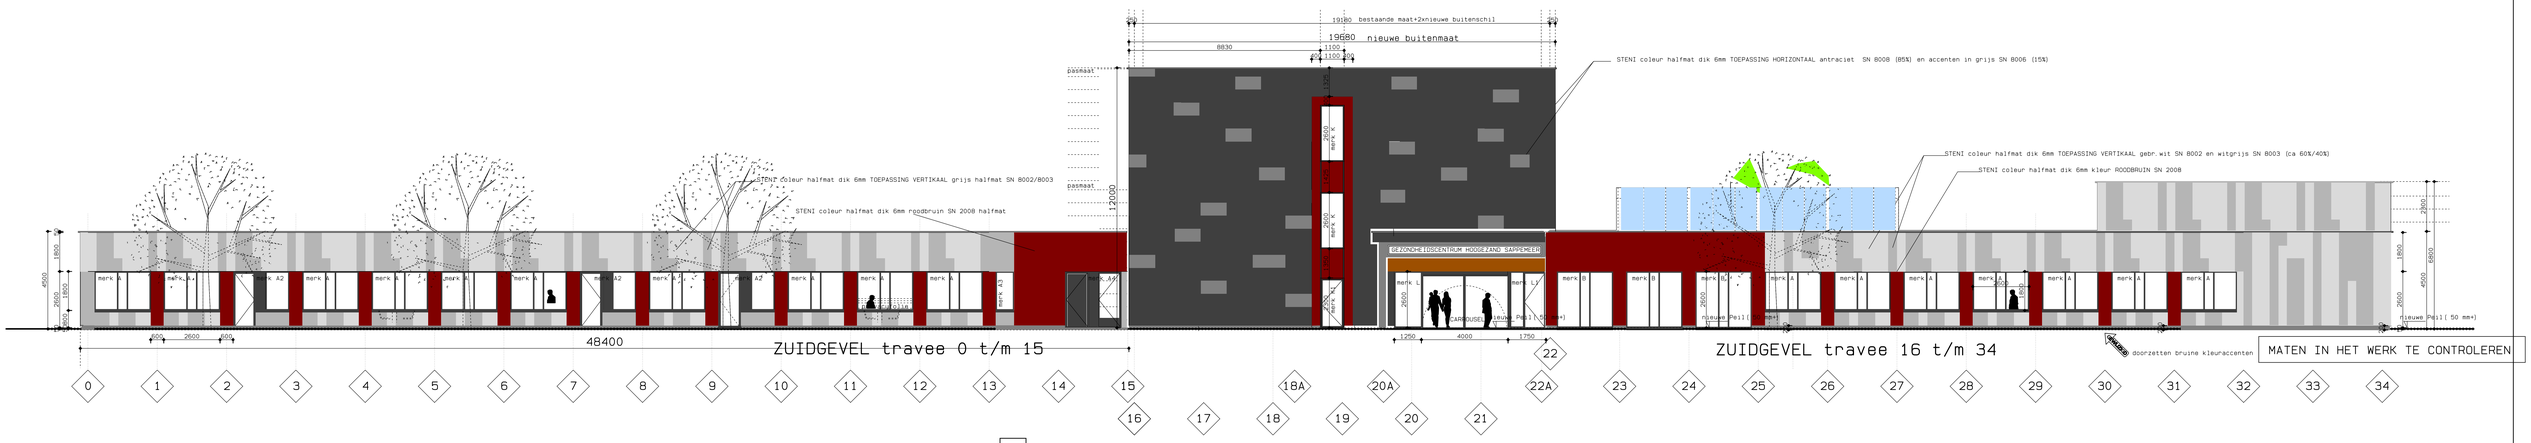

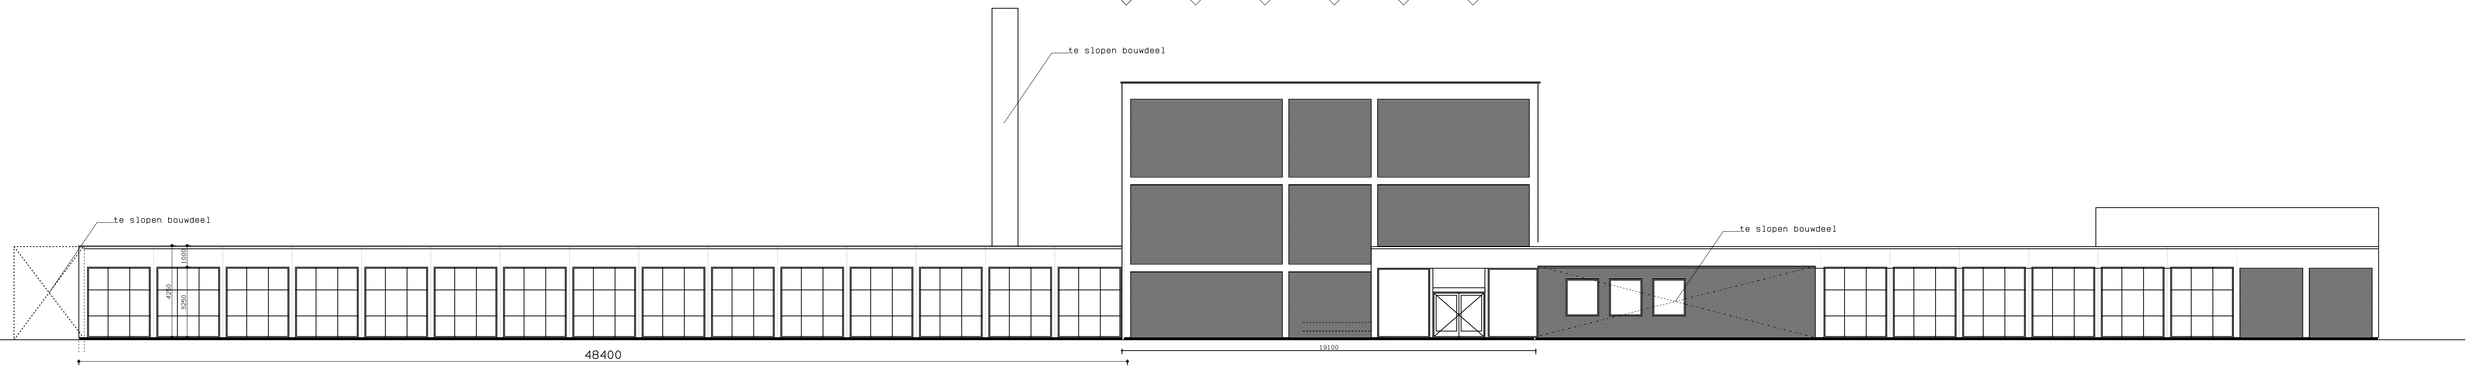

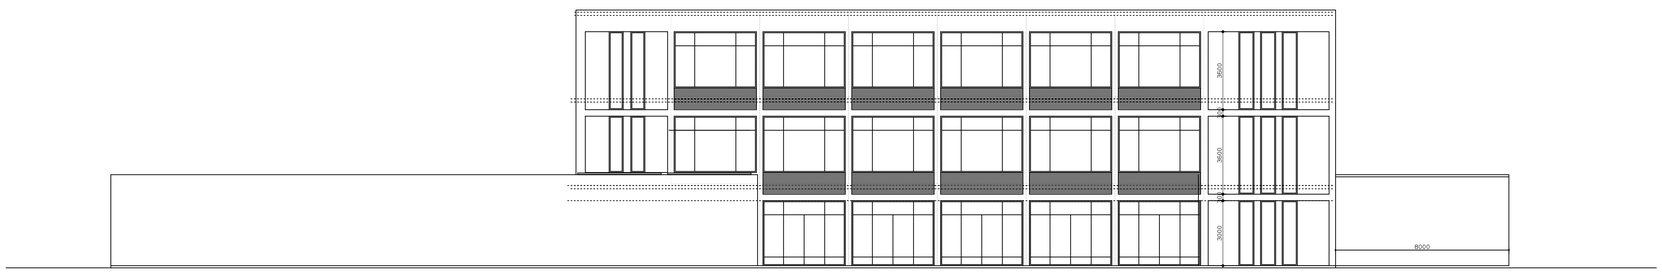

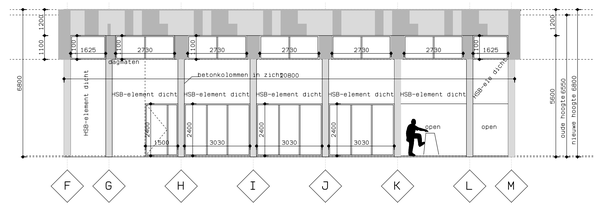

MATERIALEN EN KLEUREN

GEVEL HOOFDGEBOUW STENI COLOUR GEVELBEPLATING 6mm KLEUR ANTRACIET SN 8008 (ca85%)/ GRIJS SN 8006 (15%) halfmat

GEVEL LAAGBOUW STENI COLOUR GEVELBEPLATING 6mm KLEUR WIT SN 8002 (ca 60%)/ GRIJS SN 8003 (ca 40%) halfmat

GEVELACCENTEN STENI COLOUR GEVELBEPLATING 6 mm KLEUR ROODBRUIN SN 2008 halfmat

TRASRAAM Isolatieolatieplaat Eurotane Bi3 +kantplank Eter-Board HD of gelijkwaardig

LUIFEL HOOFDENTREE
DAKOPBOUW LUIFEL houten dakbalken/dakbeschot/lichte isolatie /dakbedekking. geplaatst op de bestaande betonliggers
BETIMMERING ONDERZIJDE Lariks delen naturel
DAKRANDAFWERKING BOEIDELEN STENI BEPLATING ANTRACIET, Daktrim aluminium naturel

KOZIJNEN/DEUREN ALUMINIUM KOZIJNEN GEMOFFELD IN DE KLEUR DONKERGRIJS RAL 7011 Eisengrau

UT-2

architectenburo
ir. DICK MEIS
AE-kade 35 9641 EA Veendam
T 0598 619859
www.dickmeis.nl E dickmeis@stipte.nl

OPDRACHTGEVER	PHARMTECHNICS
WERK	GEZONDHEIDSCENTRUM HOOGEZAND SAPPEMEER
ONDERDEEL	GEVELS WEST EN ZUID

werknummer	665
datum	15-09-2017
getekend	dick m
bladnummer	UT-2
gewijzigd	
gewijzigd	
gewijzigd	
gewijzigd	