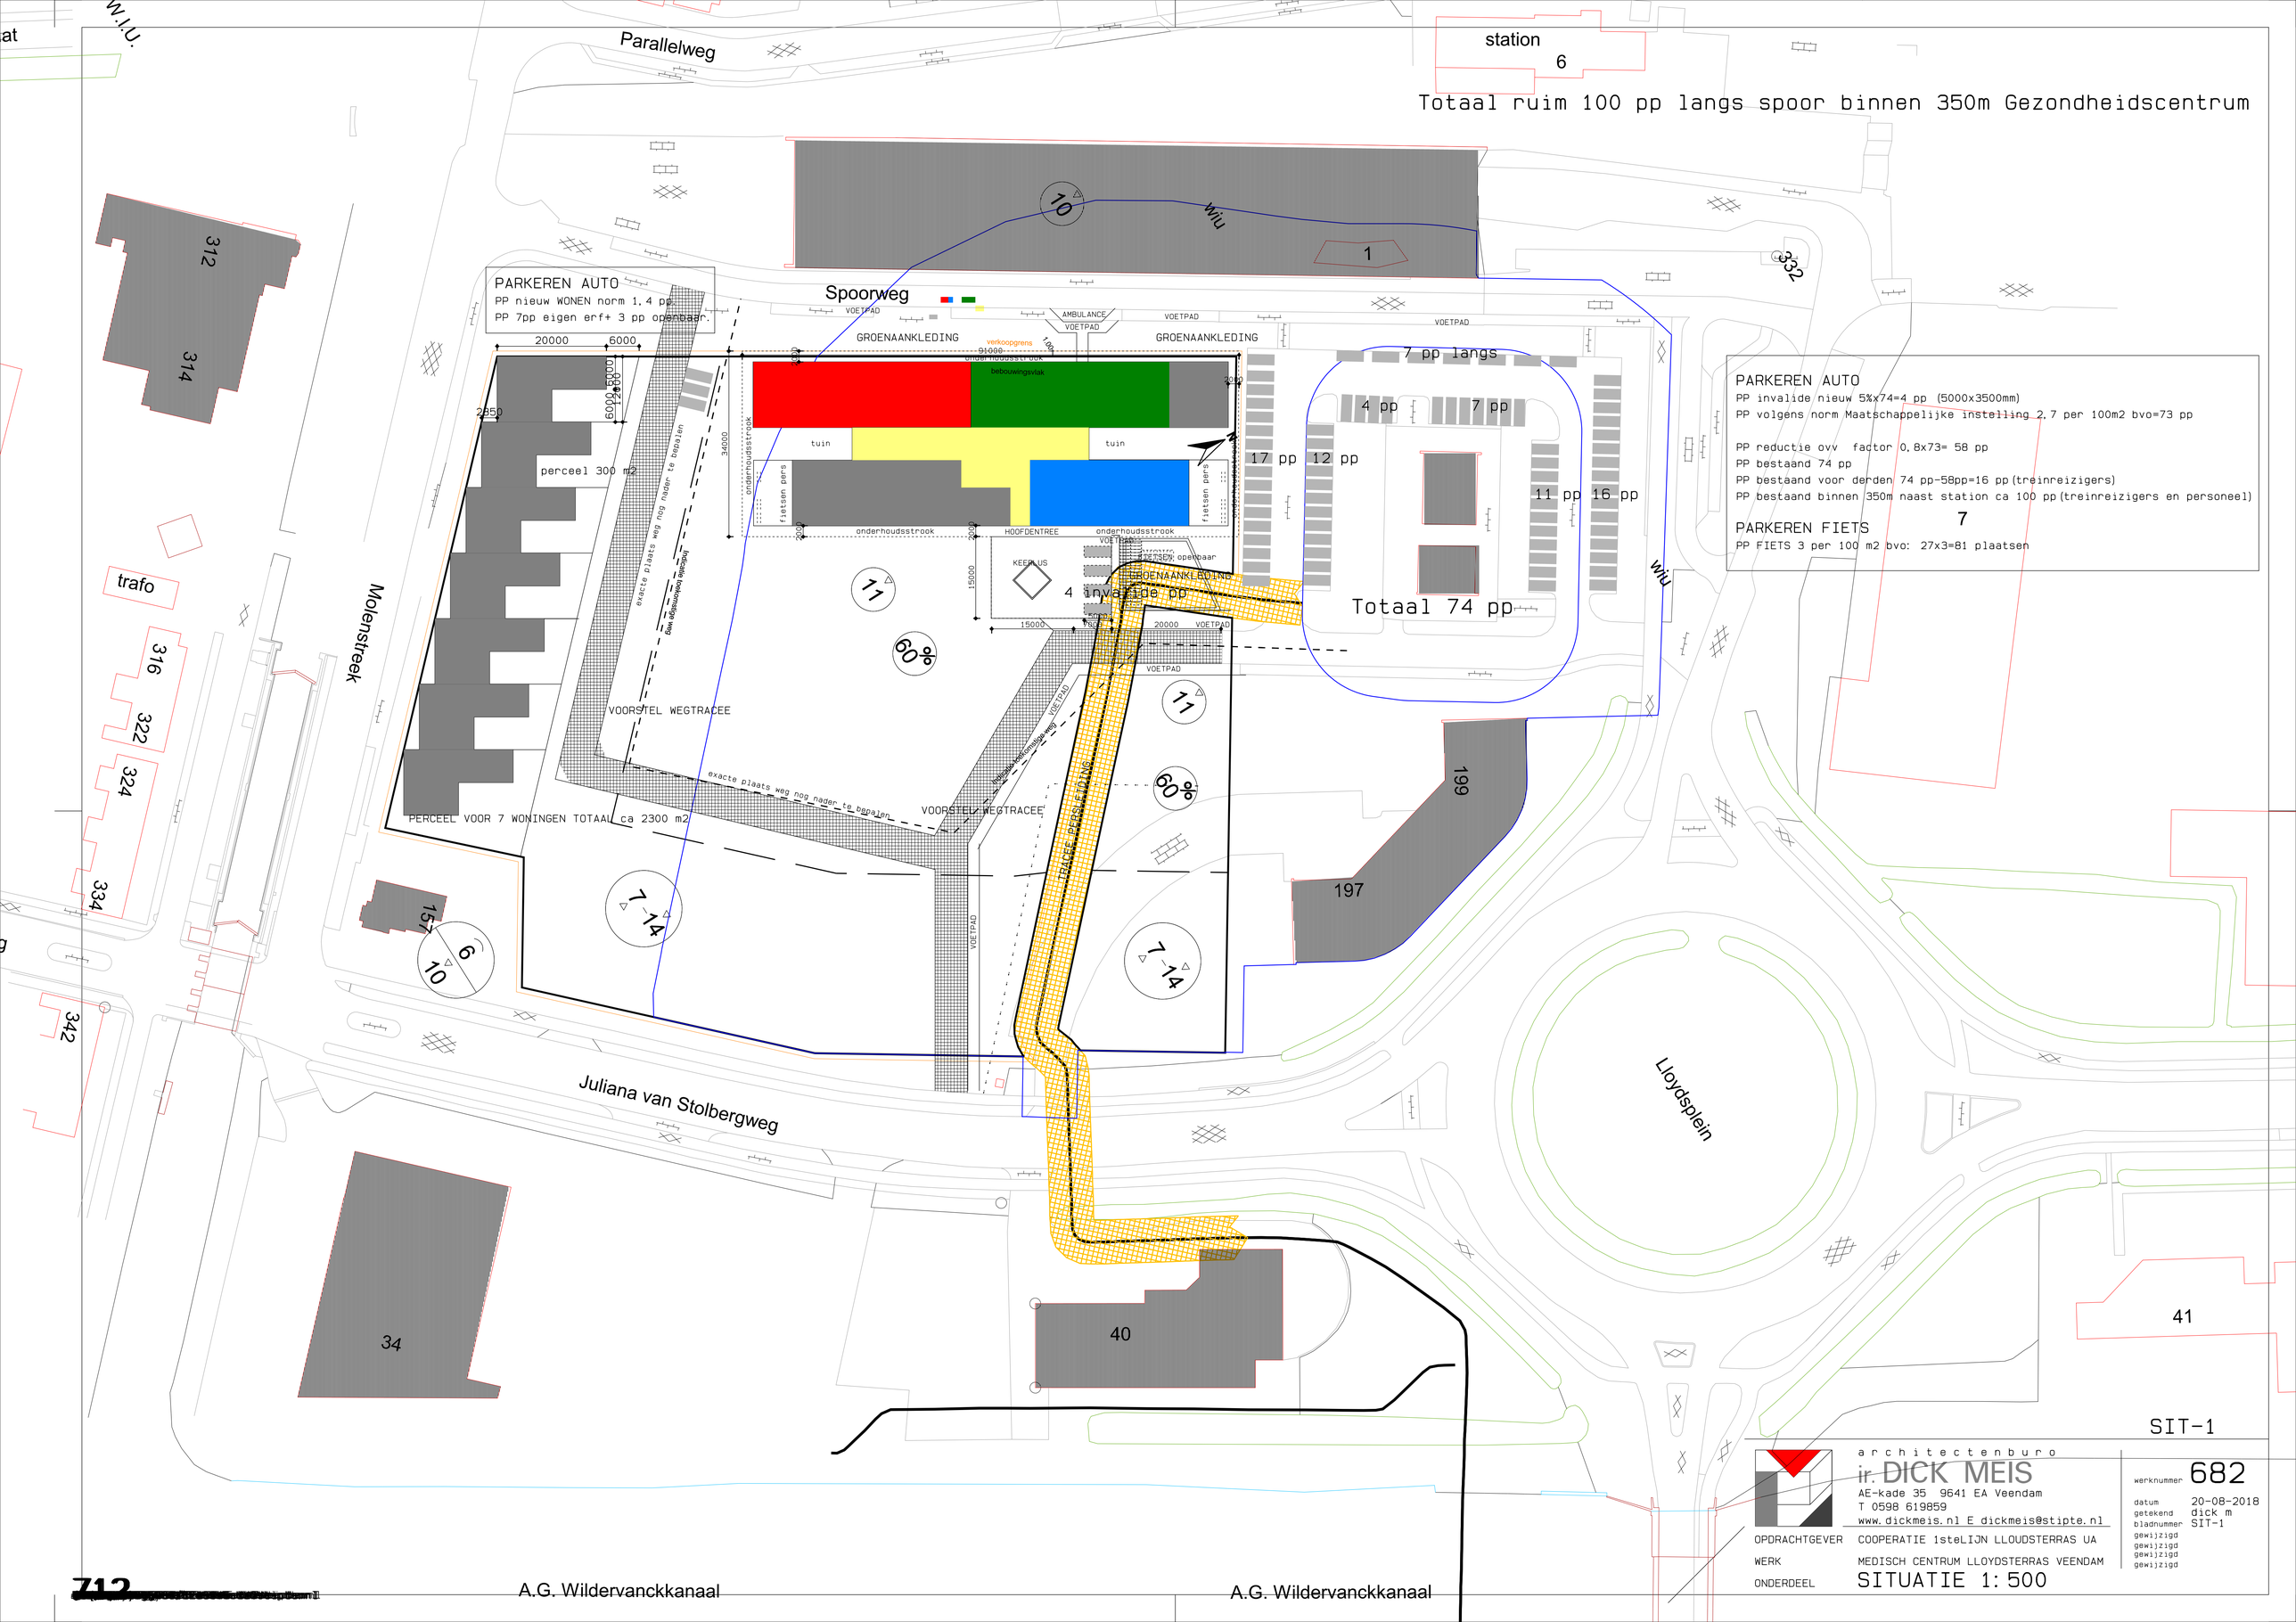

Totaal ruim 100 pp langs spoor binnen 350m Gezondheidscentrum
station
6
Parallelweg
Spoorweg
Molenstreek
Juliana van Stolbergweg
Lloydsplein
A.G. Wildervanckkanaal
A.G. Wildervanckkanaal
PARKEREN AUTO
PP nieuw WONEN norm 1,4 pp
PP 7pp eigen erf+ 3 pp openbaar.
perceel 300 m2
PERCEEL VOOR 7 WONINGEN TOTAAL ca 2300 m2
VOORSTEL WEGTRACEE
exacte plaats weg nog nader te bepalen
GROENAANKLEDING
tuin
onderhoudsstrook
HOOFDENTREE
KEERLUS
4 invalide pp
7 pp langs
4 pp
7 pp
17 pp
12 pp
11 pp
16 pp
Totaal 74 pp
PARKEREN AUTO
PP invalide nieuw 5%x74=4 pp (5000x3500mm)
PP volgens norm Maatschappelijke instelling 2,7 per 100m2 bvo=73 pp
PP reductie ovv factor 0,8x73= 58 pp
PP bestaand 74 pp
PP bestaand voor derden 74 pp-58pp=16 pp (treinreizigers)
PP bestaand binnen 350m naast station ca 100 pp (treinreizigers en personeel)
PARKEREN FIETS
PP FIETS 3 per 100 m2 bvo: 27x3=81 plaatsen
7
10
1
11
60%
7-14
6
10
312
314
316
322
324
334
342
157
199
197
332
34
40
41
SIT-1
architectenburo
ir. DICK MEIS
AE-kade 35 9641 EA Veendam
T 0598 619859
www.dickmeis.nl E dickmeis@stipte.nl
werknummer 682
datum 20-08-2018
getekend dick m
bladnummer SIT-1
OPDRACHTGEVER COOPERATIE 1steLIJN LLOUDSTERRAS UA
WERK MEDISCH CENTRUM LLOYDSTERRAS VEENDAM
ONDERDEEL SITUATIE 1:500