



**OPBOUW GEVEL**  
 — als bescherm op multiplex 100mm overstek  
 — ALU gemoffelde kozijnen kleur antraciet met middenaansel in kleur  
 — RGB 250x20mm /plaat-omspinnende laag-gips binnenzijde 25 mm/blaas buitenzijde 20mm  
 — isolatieblaas 50 mm  
 — stucwerk lichte sandkleur 10mm  
 — TRASKAM stucwerk antraciet (in zicht van 100-P tot 300-P)  
 — noodoverstorten 60x300mm

**HOOFDENTREE**  
 — gevelaccenten overdekte entree in Larikhout  
 — naangeving lichtgevend belettering


**FIETSEN/CONTAINERBERGING**  
 — stalen constructie thermisch verzinkt op poeren  
 — stalen dekvloeren  
 — houten dakbalken  
 — houten planken verticaal Larikhout  
 — dubbele deur als toegang

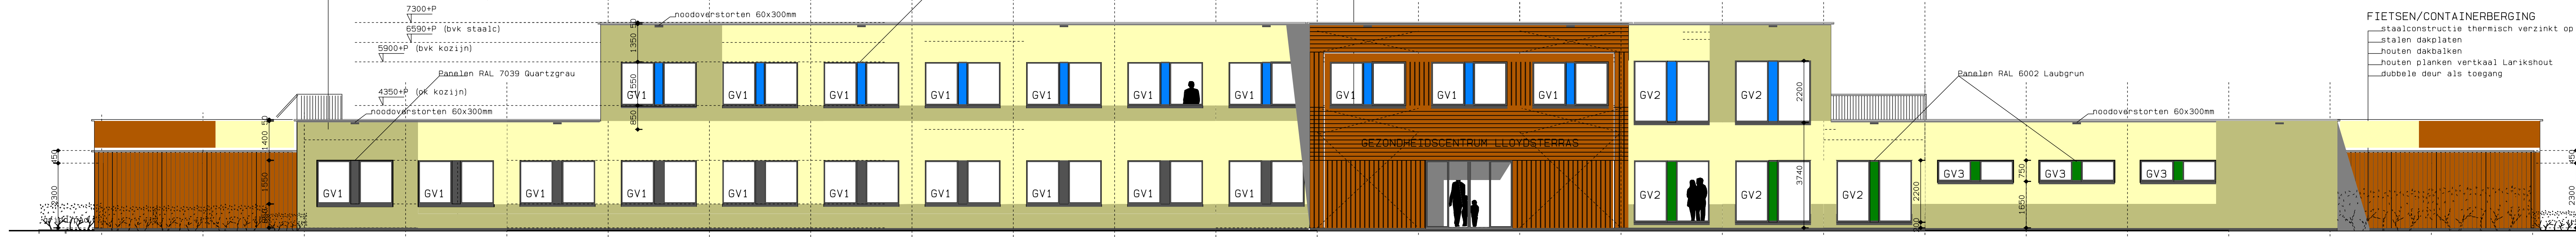


VOORGEVEL oost-zuidzijde

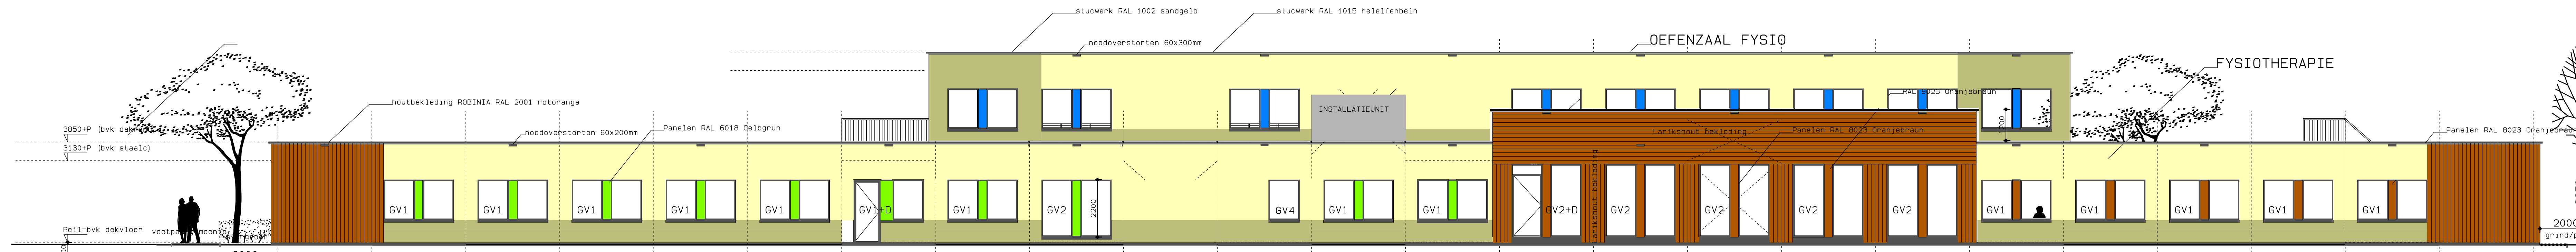


GEVEL noord-westzijde

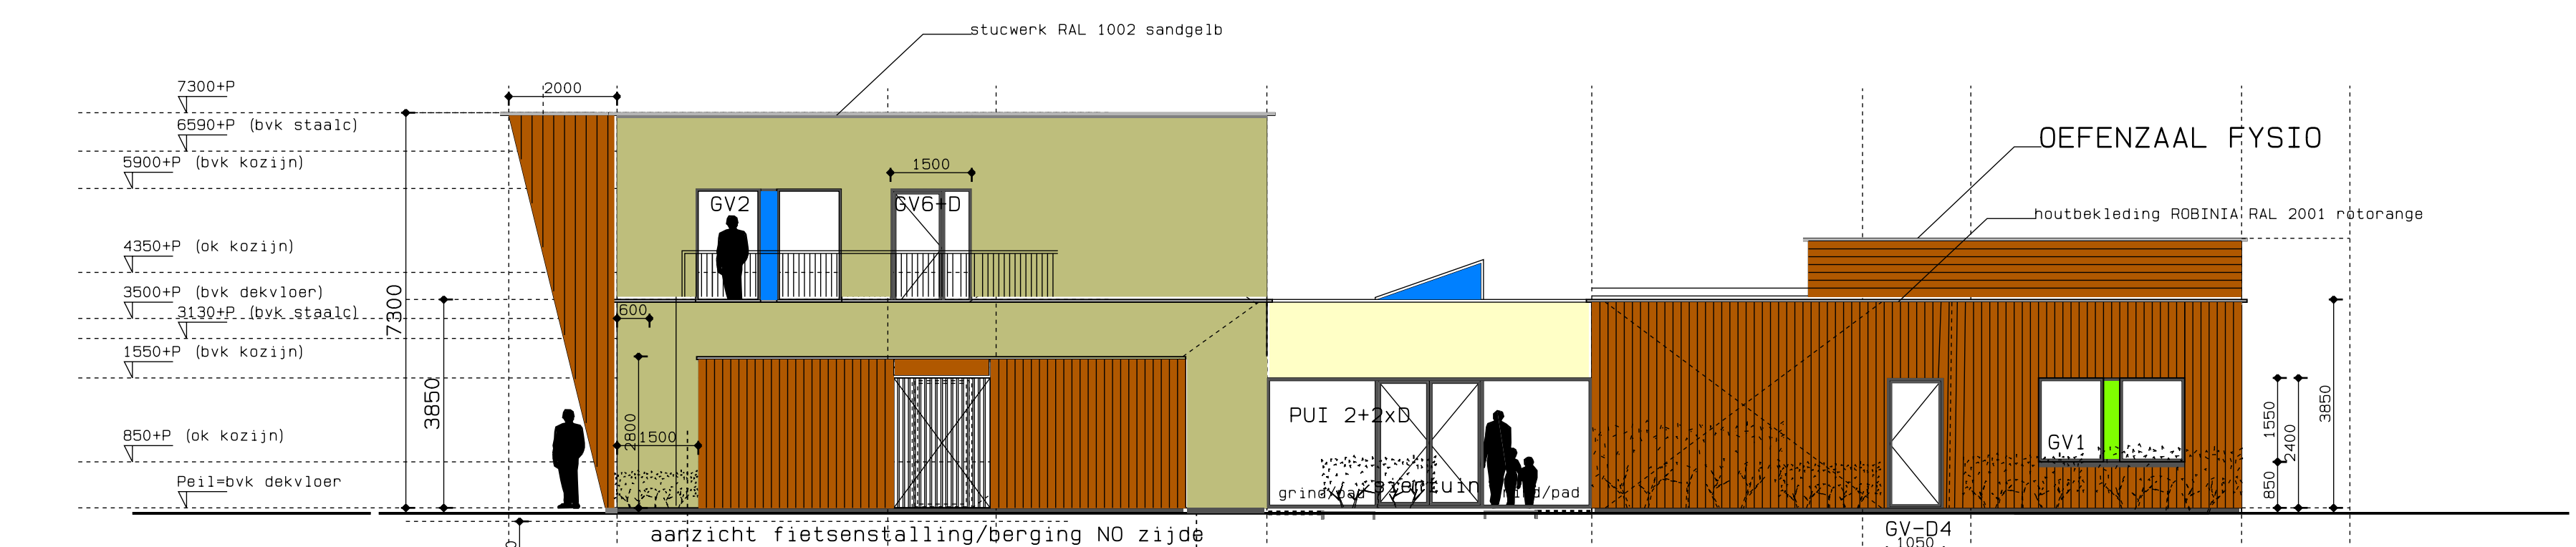


GEVEL noordoostzijde

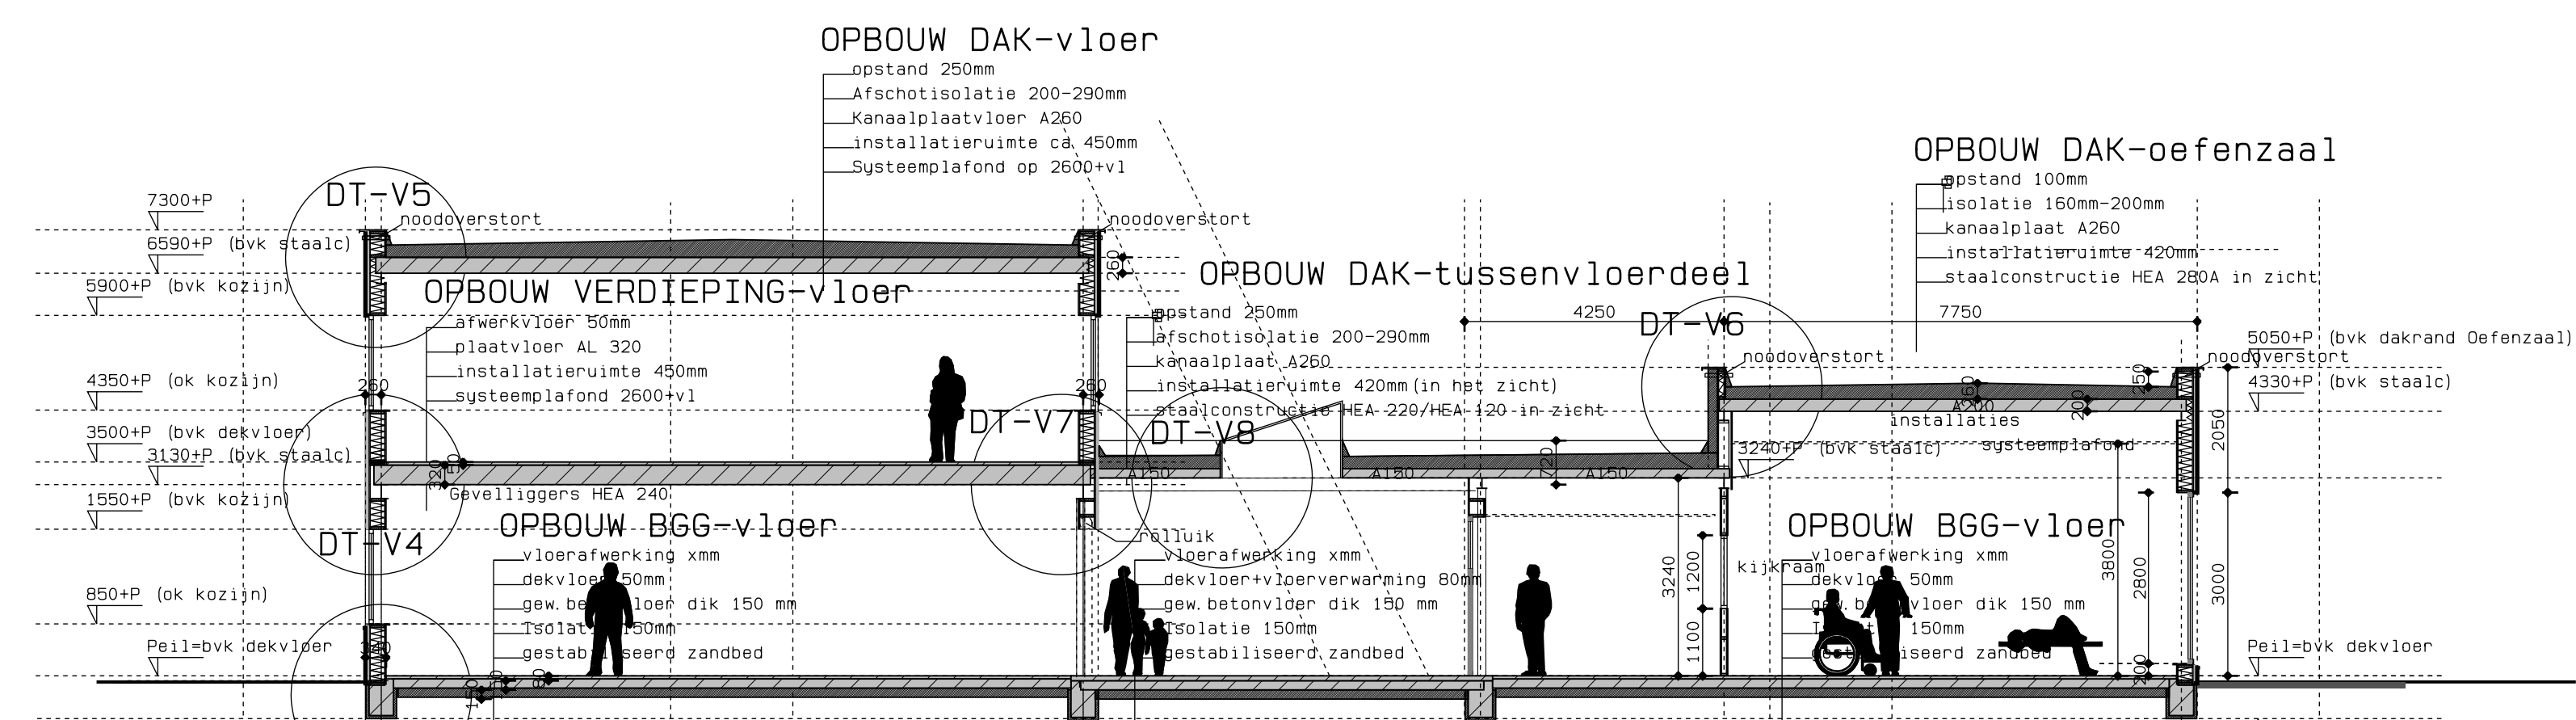

DWARSDOORSNEDEN 1

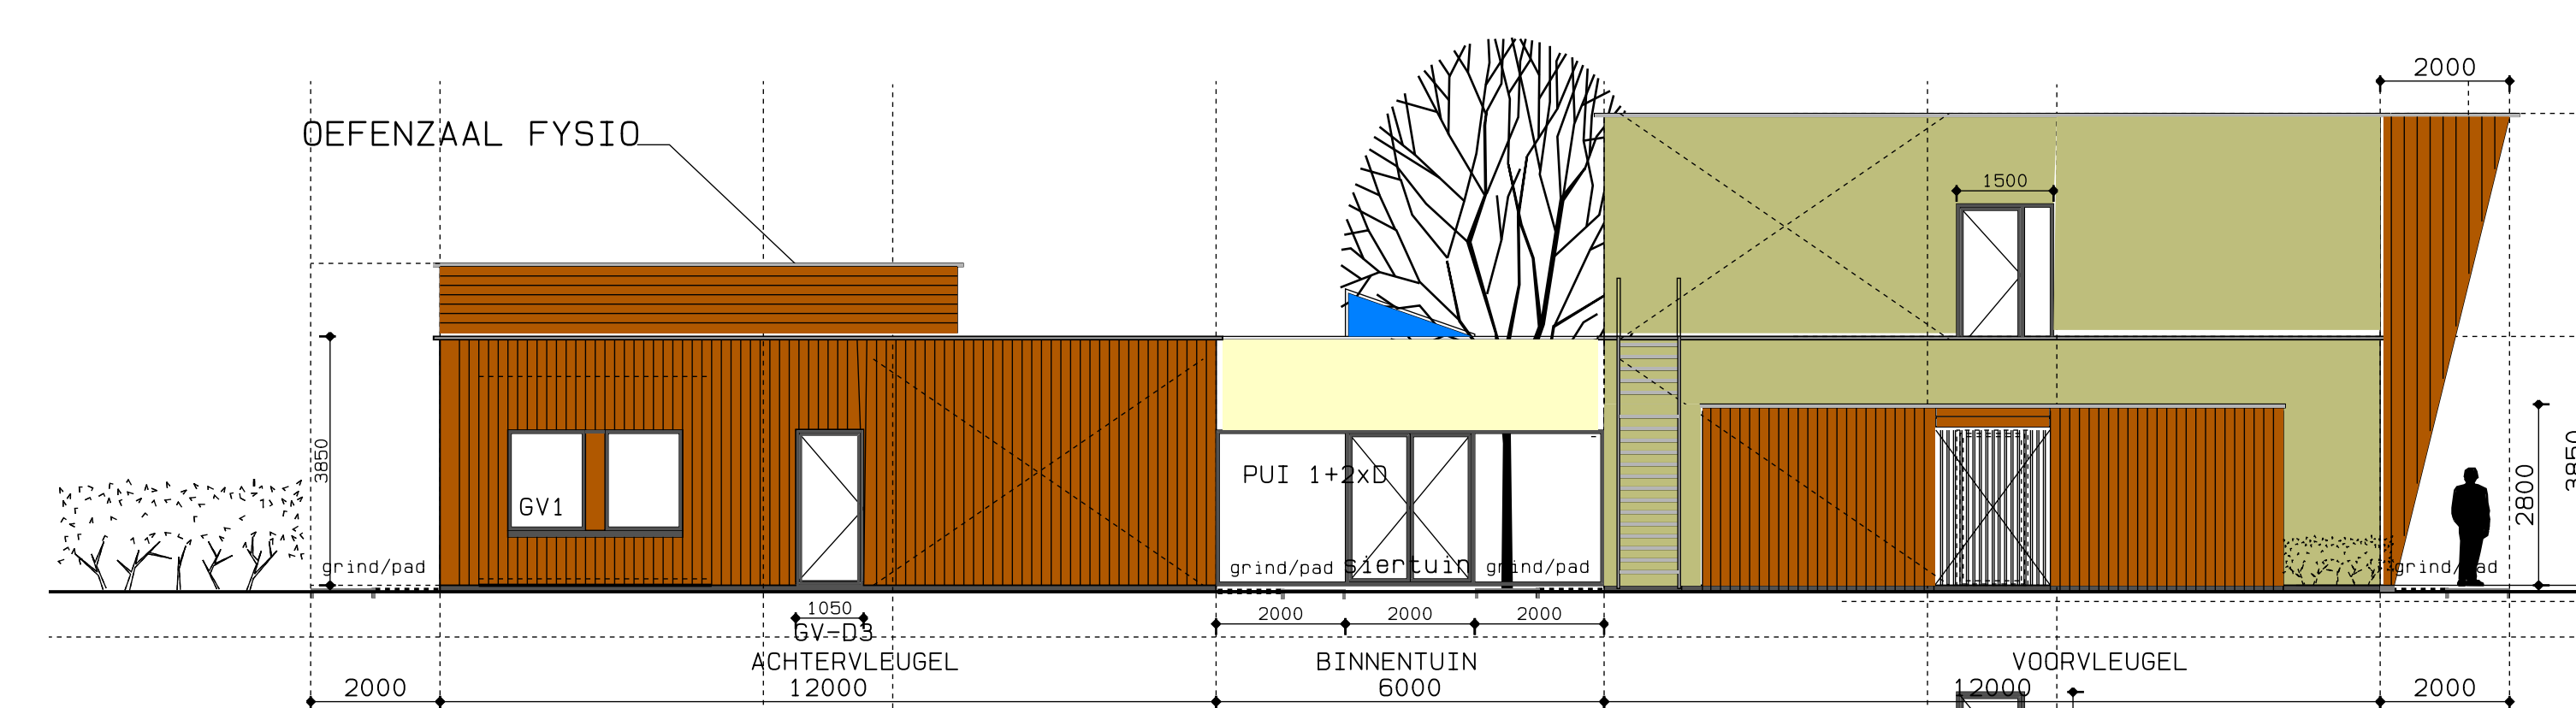

GEVEL zuidwestzijde

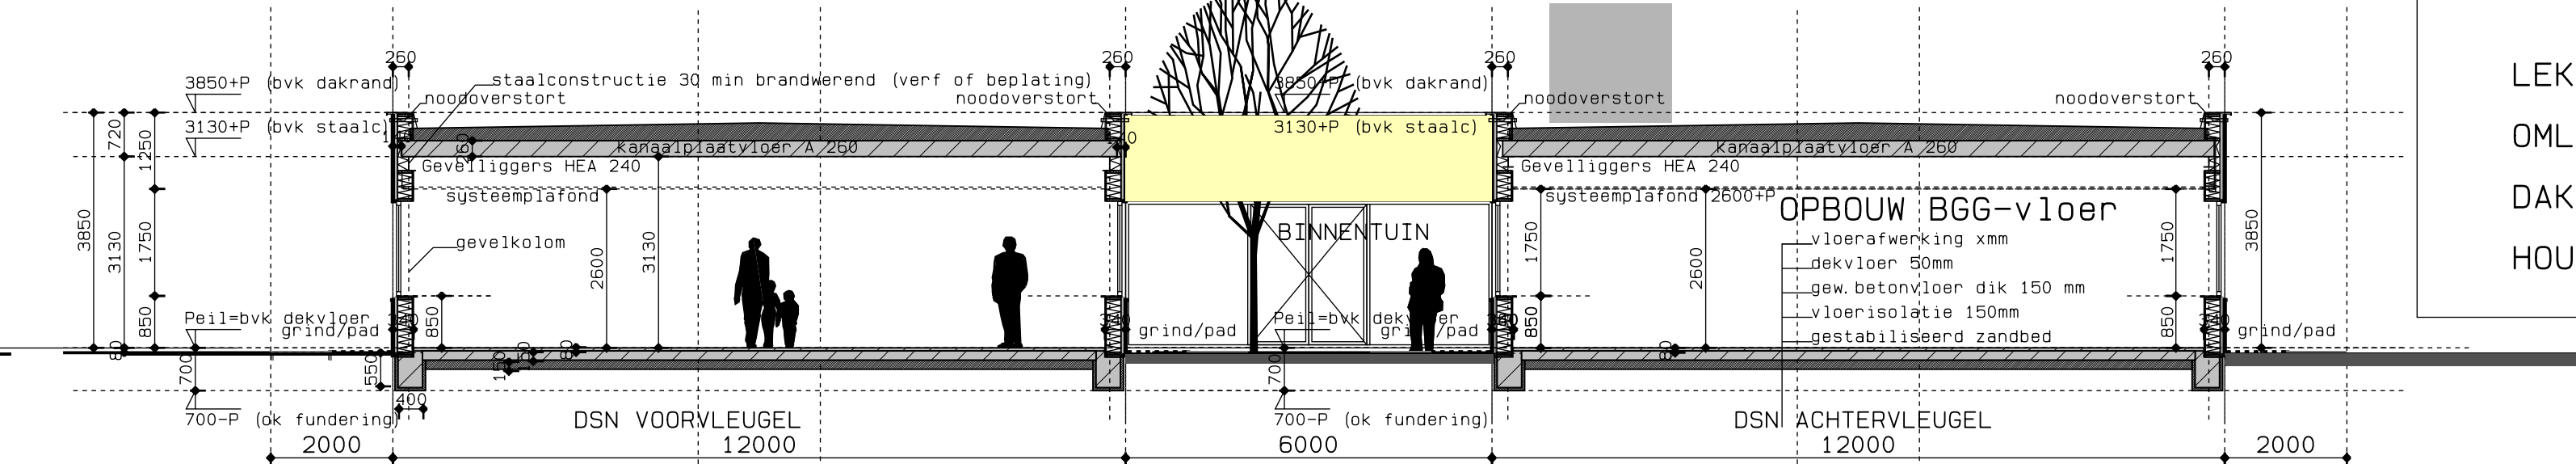

DWARSDOORSNEDEN 2

**MATERIALEN EN KLEUREN**

- TRAS betonband kleur grijs
- GEVEL gevelstuc kleur 1: RAL 1015 helleifenbein
- GEVEL gevelstuc kleur 2: RAL 1002 sandgelb
- KOZIJNEN/BUITENDEUREN Aluminium kleur gemoffeld RAL 7039 Quartzgrau
- ZETWERK RONDOM KOZIJNEN Aluminium kleur gemoffeld RAL 7039 Quartzgrau
- KOZIJNPANELEN Aluminium in kleur gemoffeld RAL 7039 Quartzgrau  
RAL 6002 Laubgrun  
RAL 1018 Zinkgelb  
RAL 6018 Gelbgrun  
RAL 5019 Capriblau  
RAL 8023 Orangebraun
- LEKDOORPEL Aluminium kleur gemoffeld antraciet RAL 7039
- OMLIJSTING KOZIJNEN Aluminium kleur RAL 7039
- DAKTRIM Aluminium kleur RAL 7039
- HOUTEN BETIMM. LARIKS 140x18mm in kleurbits oranjebruin RAL 2001 Rotoranp

BS3

**architectenburo**  
**ir. DICK MEIS**  
 AE-kade 35 9641 EA Veendam  
 Tel. 0598 619859 Fax. 0598 617449  
 www.dickmeis.nl / info@dickmeis.nl

**682**  
 datum 20-09-2018  
 getekend dick m  
 ontwerp BS3  
 gewijzigd 15-11-2018  
 gewijzigd 03-12-18  
 gewijzigd 20-02-2019

OPDRACHTGEVER Gezondheidscentrum Ljoustertras BV  
 WERK Sectorenlaan 9 9642 CT Veendam  
 NIEUWBOUW GEZONDHEIDSCENTRUM Ljoustertras 6 9641 OZ Veendam  
 ONDERDEEL GEVELS/DSK